

- 圖例 LEGEND
- RESUMPTION / CLEARANCE LIMIT
  - LAND TO BE RESUMED
  - LOT BOUNDARY
  - 青洲區地段 TSING LUNG TAU LOT
  - 離澳地段 YAM O LOT
  - 丈量前份 DEMARCATION DISTRICT
  - 餘段 REMAINING PORTION
  - 丈量前份界線 DEMARCATION DISTRICT BOUNDARY
  - 分區界線 DISTRICT BOUNDARY
  - 橙色 COLOURED ORANGE


說明 NOTE:

1. 本套圖則由三張圖組成，其上標示的收地位置及相關資料只作識別用途。 This plan set is composed of 3 sheets, the resumption locations and related information shown on which are for identification purposes only.
2. 有關位置圖、收地圖則表、符號和縮尺等的圖例，請參閱第一張。 For location map, resumption area schedule, legend of symbols and abbreviations etc., please refer to Sheet 1.

將予收回土地的面積

地段編號 Lot No.	平方米 (約數) m <sup>2</sup> (about)	平方呎 (約數) ft <sup>2</sup> (about)
元朗區第388號地段第97號 LOT 97 in D.D. 388	1777.6	19134
青洲區第60號地段 TLTL 60 RP	(部分) 4455.4	47958
總面積 TOTAL AREA	6233.0	67092

圖A MAP A

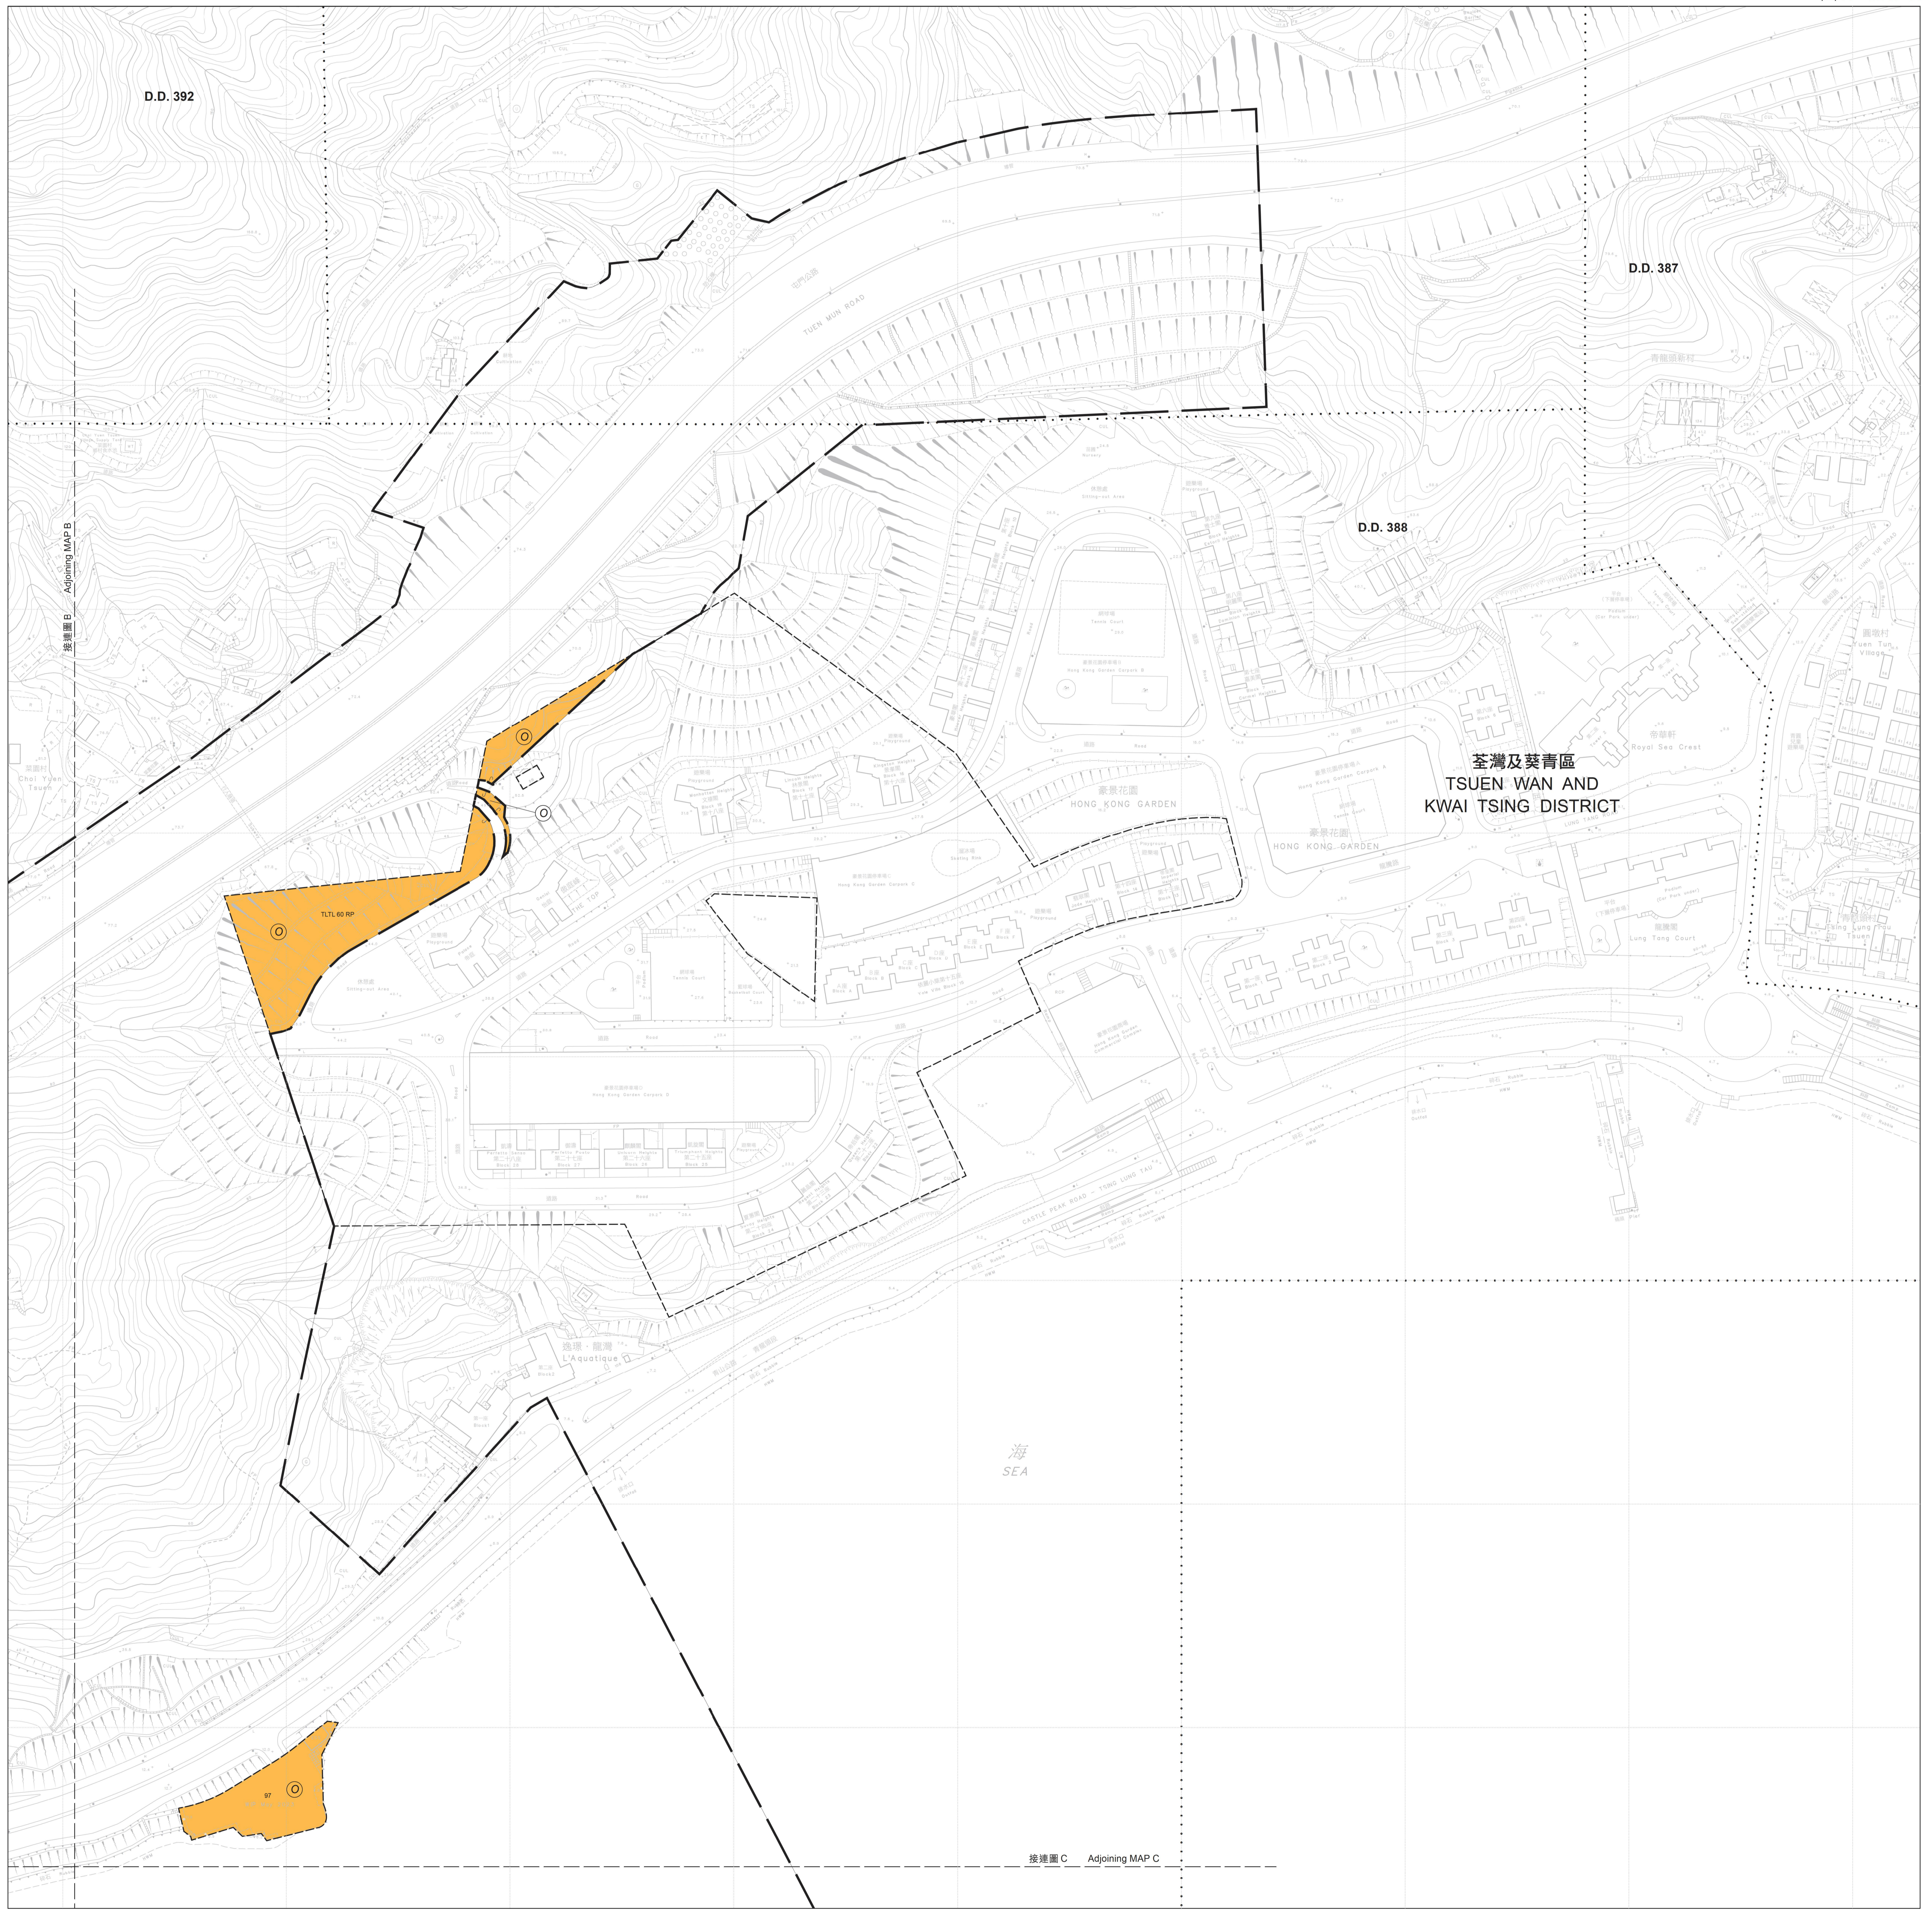

比例尺 SCALE 1:1 000

只作識別用途  
FOR IDENTIFICATION PURPOSES ONLY

巴禮新 Signed  
(何啟強 M.Y.HO)  
區署測量師  
District Lands Officer, Tsuen Wan and Kwai Tsing  
日期 Date 07/09/2023

地政總署 荃灣及葵青區地政處  
District Lands Office, Tsuen Wan and Kwai Tsing  
Lands Department  
圖則由地政總署測量師處編製  
Plan Prepared by District Survey Office, Tsuen Wan and Kwai Tsing  
© 版權所有/All rights reserved. Copyright reserved. - Hong Kong SAR Government

收地圖則  
道路 (工程、使用及補償) 條例 (第370章)  
工務計劃項目第 6884TH 號  
十一號幹線 (元朗至北大嶼山段)  
RESUMPTION PLAN  
ROADS (WORKS, USE AND COMPENSATION) ORDINANCE (CHAPTER 370)  
PWP ITEM NO. 6884TH  
ROUTE 11 (SECTION BETWEEN YUEN LONG AND NORTH LANTAU)

檔案編號  
File Nos. LIM 1 in DLO/TWKT/TW 1/WRN/2023 & DSO/TWKT13/23/37


測量圖編號  
Survey Sheet Nos. 6-SW-25B/D & 6-SE-21A/C

發展藍圖編號  
Layout Plan No. ....

參考圖編號  
Reference Plan Nos. 284104/GZ/1020 to 1025 (區內署)  
(HyD)

圖則編號  
PLAN No. TWM4405 (第一張 共三張)  
(Sheet 1 of 3)



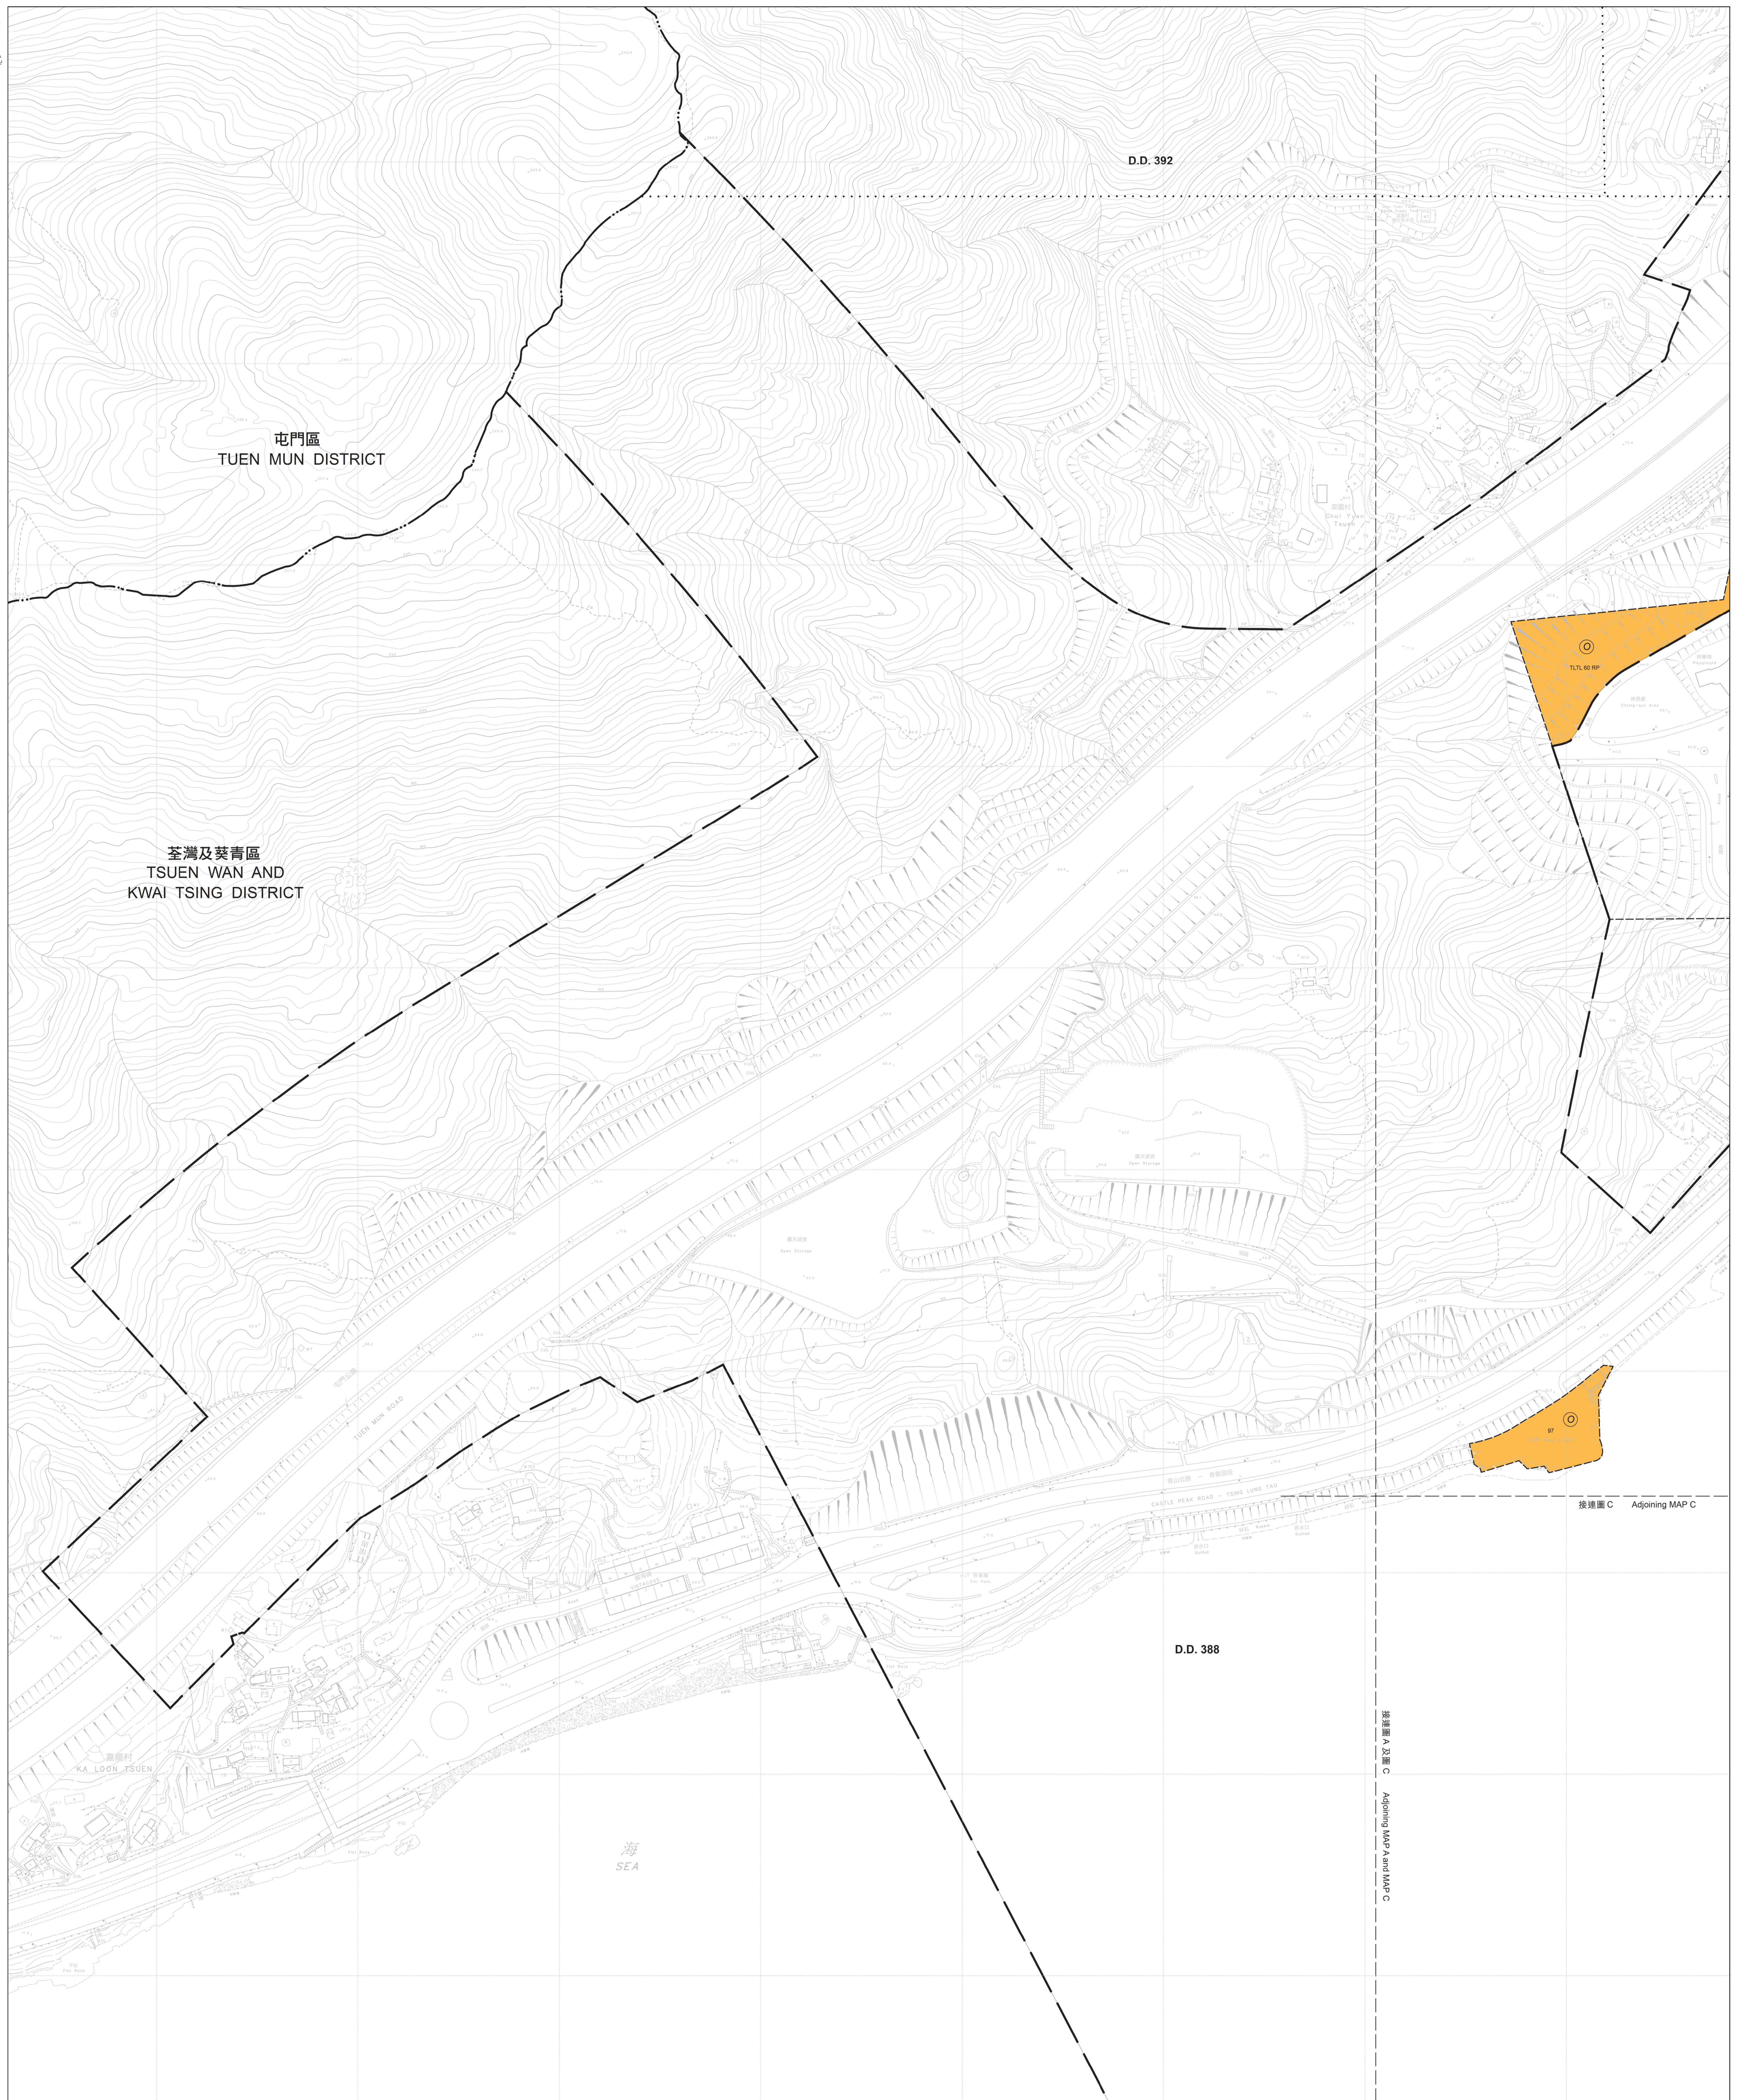

比例尺 SCALE 1:1 000  
 METRES 20 0 20 40 60 80 100 METRES

只作識別用  
 FOR IDENTIFICATION PURPOSES ONLY

已簽署 Signed  
 (何敬熾 M.V.110)  
 區署測量師  
 District Lands Officer, Tsuen Wan and Kwai Tsing  
 日期 Date 07/09/2023

地政總署 屯門及葵青區地政處  
 District Lands Office, Tsuen Wan and Kwai Tsing  
 Lands Department  
 圖則由測量師何敬熾編製  
 Plan Prepared by District Survey Officer, Tsuen Wan and Kwai Tsing  
 © 區署測量師何敬熾 謹啟 Copyright reserved. (Hong Kong SAR Government)

收地圖則  
 道路(工程、使用及補償)條例(第370章)  
 工務計劃項目第 6884TH 號  
 十一號幹線(元朗至北大嶼山段)  
 RESUMPTION PLAN  
 ROADS (WORKS, USE AND COMPENSATION) ORDINANCE (CHAPTER 370)  
 PWP ITEM NO. 6884TH  
 ROUTE 11 (SECTION BETWEEN YUEN LONG AND NORTH LANTAU)

檔案編號 File Nos.	LIM 1 in DLO/TWKT/TW 1/WRN/2023 & DSO/TWKT13/23/37
測量圖編號 Survey Sheet Nos.	6-SW-25A/B/C/D
發給圖編號 Layout Plan No.	-----
參考圖編號 Reference Plan Nos.	284104/GZ/1020 to 1025 (區內圖) (HyD)
圖則編號 PLAN No.	TWM4405 (第二張 共三張) (Sheet 2 of 3)





比例尺 SCALE 1:1 000  
 0 20 40 60 80 100 metres

只作識別用  
 FOR IDENTIFICATION PURPOSES ONLY

----- 已簽署 Signed -----  
 (何國權 蘇子 HO)  
 District Lands Officer, Tsuen Wan and Kwai Tsing  
 日期 Date 07/09/2023

土地總署 聖瀉及葵青區地政處  
 District Lands Office, Tsuen Wan and Kwai Tsing  
 Lands Department  
 圖則由聖瀉及葵青區地政處製  
 Plan Prepared by District Survey Office, Tsuen Wan and Kwai Tsing  
 © 2023 政府印務局 - 版權所有 Copyright reserved - Hong Kong SAR Government

收地圖則  
 道路 (工程、使用及補償) 條例 (第 370 章)  
 工務計劃項目第 6884TH 號  
 十一號幹線 (元朗至北大嶼山段)  
 RESUMPTION PLAN  
 ROADS (WORKS, USE AND COMPENSATION) ORDINANCE (CHAPTER 370)  
 PWP ITEM NO. 6884TH  
 ROUTE 11 (SECTION BETWEEN YUEN LONG AND NORTH LANTAU)

檔案編號 File No.	L/M 1 in DLO/TWKT/TW 1/WRN/2023 & DSO/TWKT13/23/37
測量圖編號 Survey Sheet No.	6-SW-25D, 10-NW-5B & 10-NE-1A
發展區圖編號 Layout Plan No.	.....
參考圖編號 Reference Plan Nos.	284104/GZ/1020 to 1025 (路政署) (HyD)
圖則編號 PLAN No.	TWM4405 (第三張 共三張) (Sheet 3 of 3)