
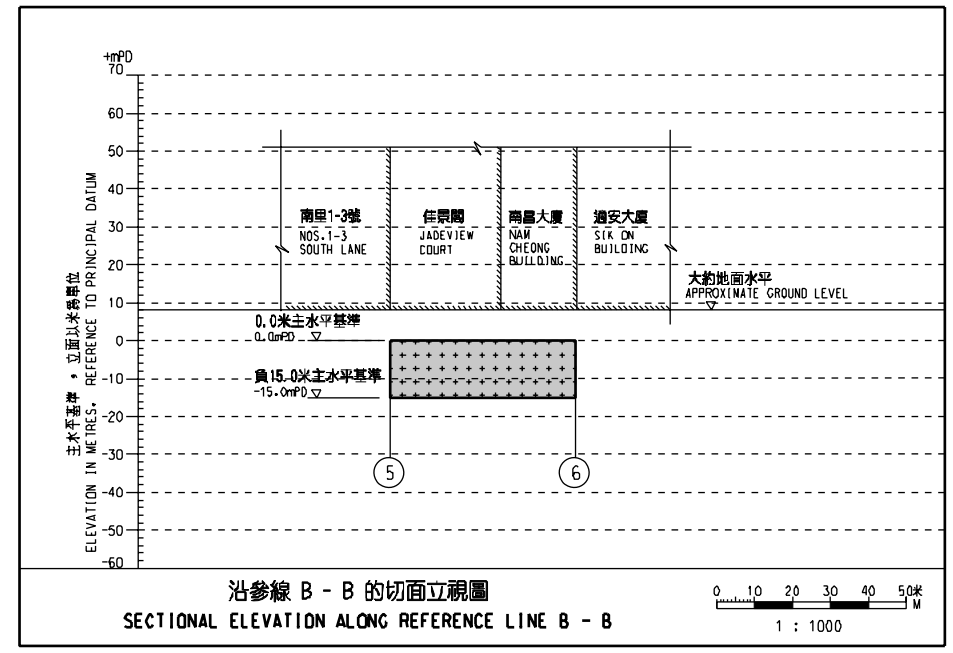


**圖例 LEGEND**

	方案界線	BOUNDARY OF THE SCHEME
	地段界線	LOT BOUNDARY
	暫時佔用地層	TEMPORARY OCCUPATION OF UNDERGROUND STRATA
	參線標記	REFERENCE LINE MARK
	參線	REFERENCE LINE
IL	內地段	INLAND LOT
ML	海旁地段	MARINE LOT
RP	餘段	REMAINING PORTION
S.	分段	SECTION
S.S.	小分段	SUB-SECTION

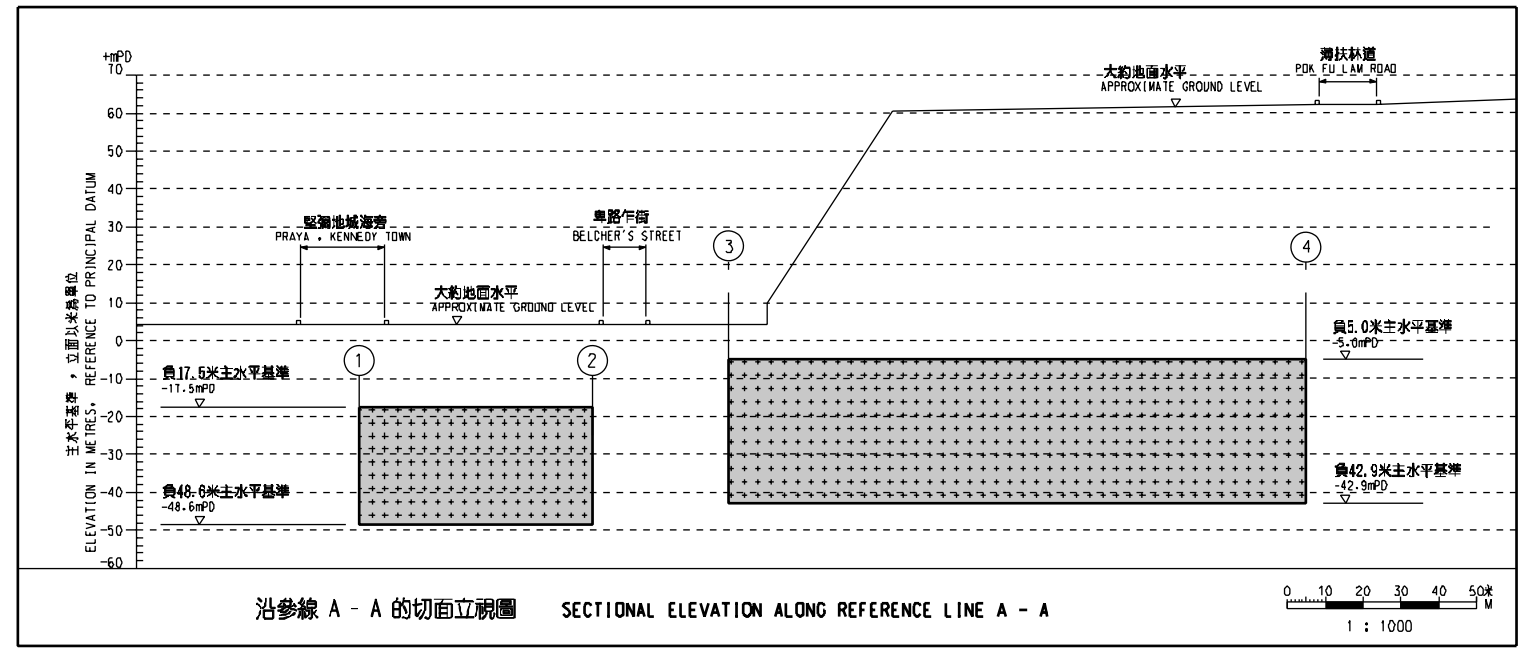

**修訂表**  
TABLE OF AMENDMENTS

修訂	日期	由	對	負責	說明
REV	DATE	BY	SUB	APP	DESCRIPTION

核准備出  
APPROVED FOR ISSUE

發出日期  
DATE OF ISSUE

圖別名稱  
DRAWING TITLE

**鐵路條例(第519章)**  
**地下鐵路(「地鐵」) - 西港島線**  
**設定暫時佔用土地權利圖則**  
**6頁的第4頁**  
RAILWAYS ORDINANCE (CHAPTER 519)  
MASS TRANSIT RAILWAY (MTR) - WEST ISLAND LINE  
CREATION OF RIGHTS OF TEMPORARY  
OCCUPATION OF LAND PLAN SHEET 4 OF 6

圖號 DRAWING NO. **WIL-T04** 比例 SCALE 1:1000 (A1)  
或如顯示 OR AS SHOWN

**香港特別行政區政府**  
THE GOVERNMENT OF THE HONG KONG  
SPECIAL ADMINISTRATIVE REGION

**路政署**  
HIGHWAYS DEPARTMENT

**鐵路拓展處**  
RAILWAY DEVELOPMENT OFFICE