


Authorized by the Chief Executive in Council
經行政長官會同行政會議授權進行

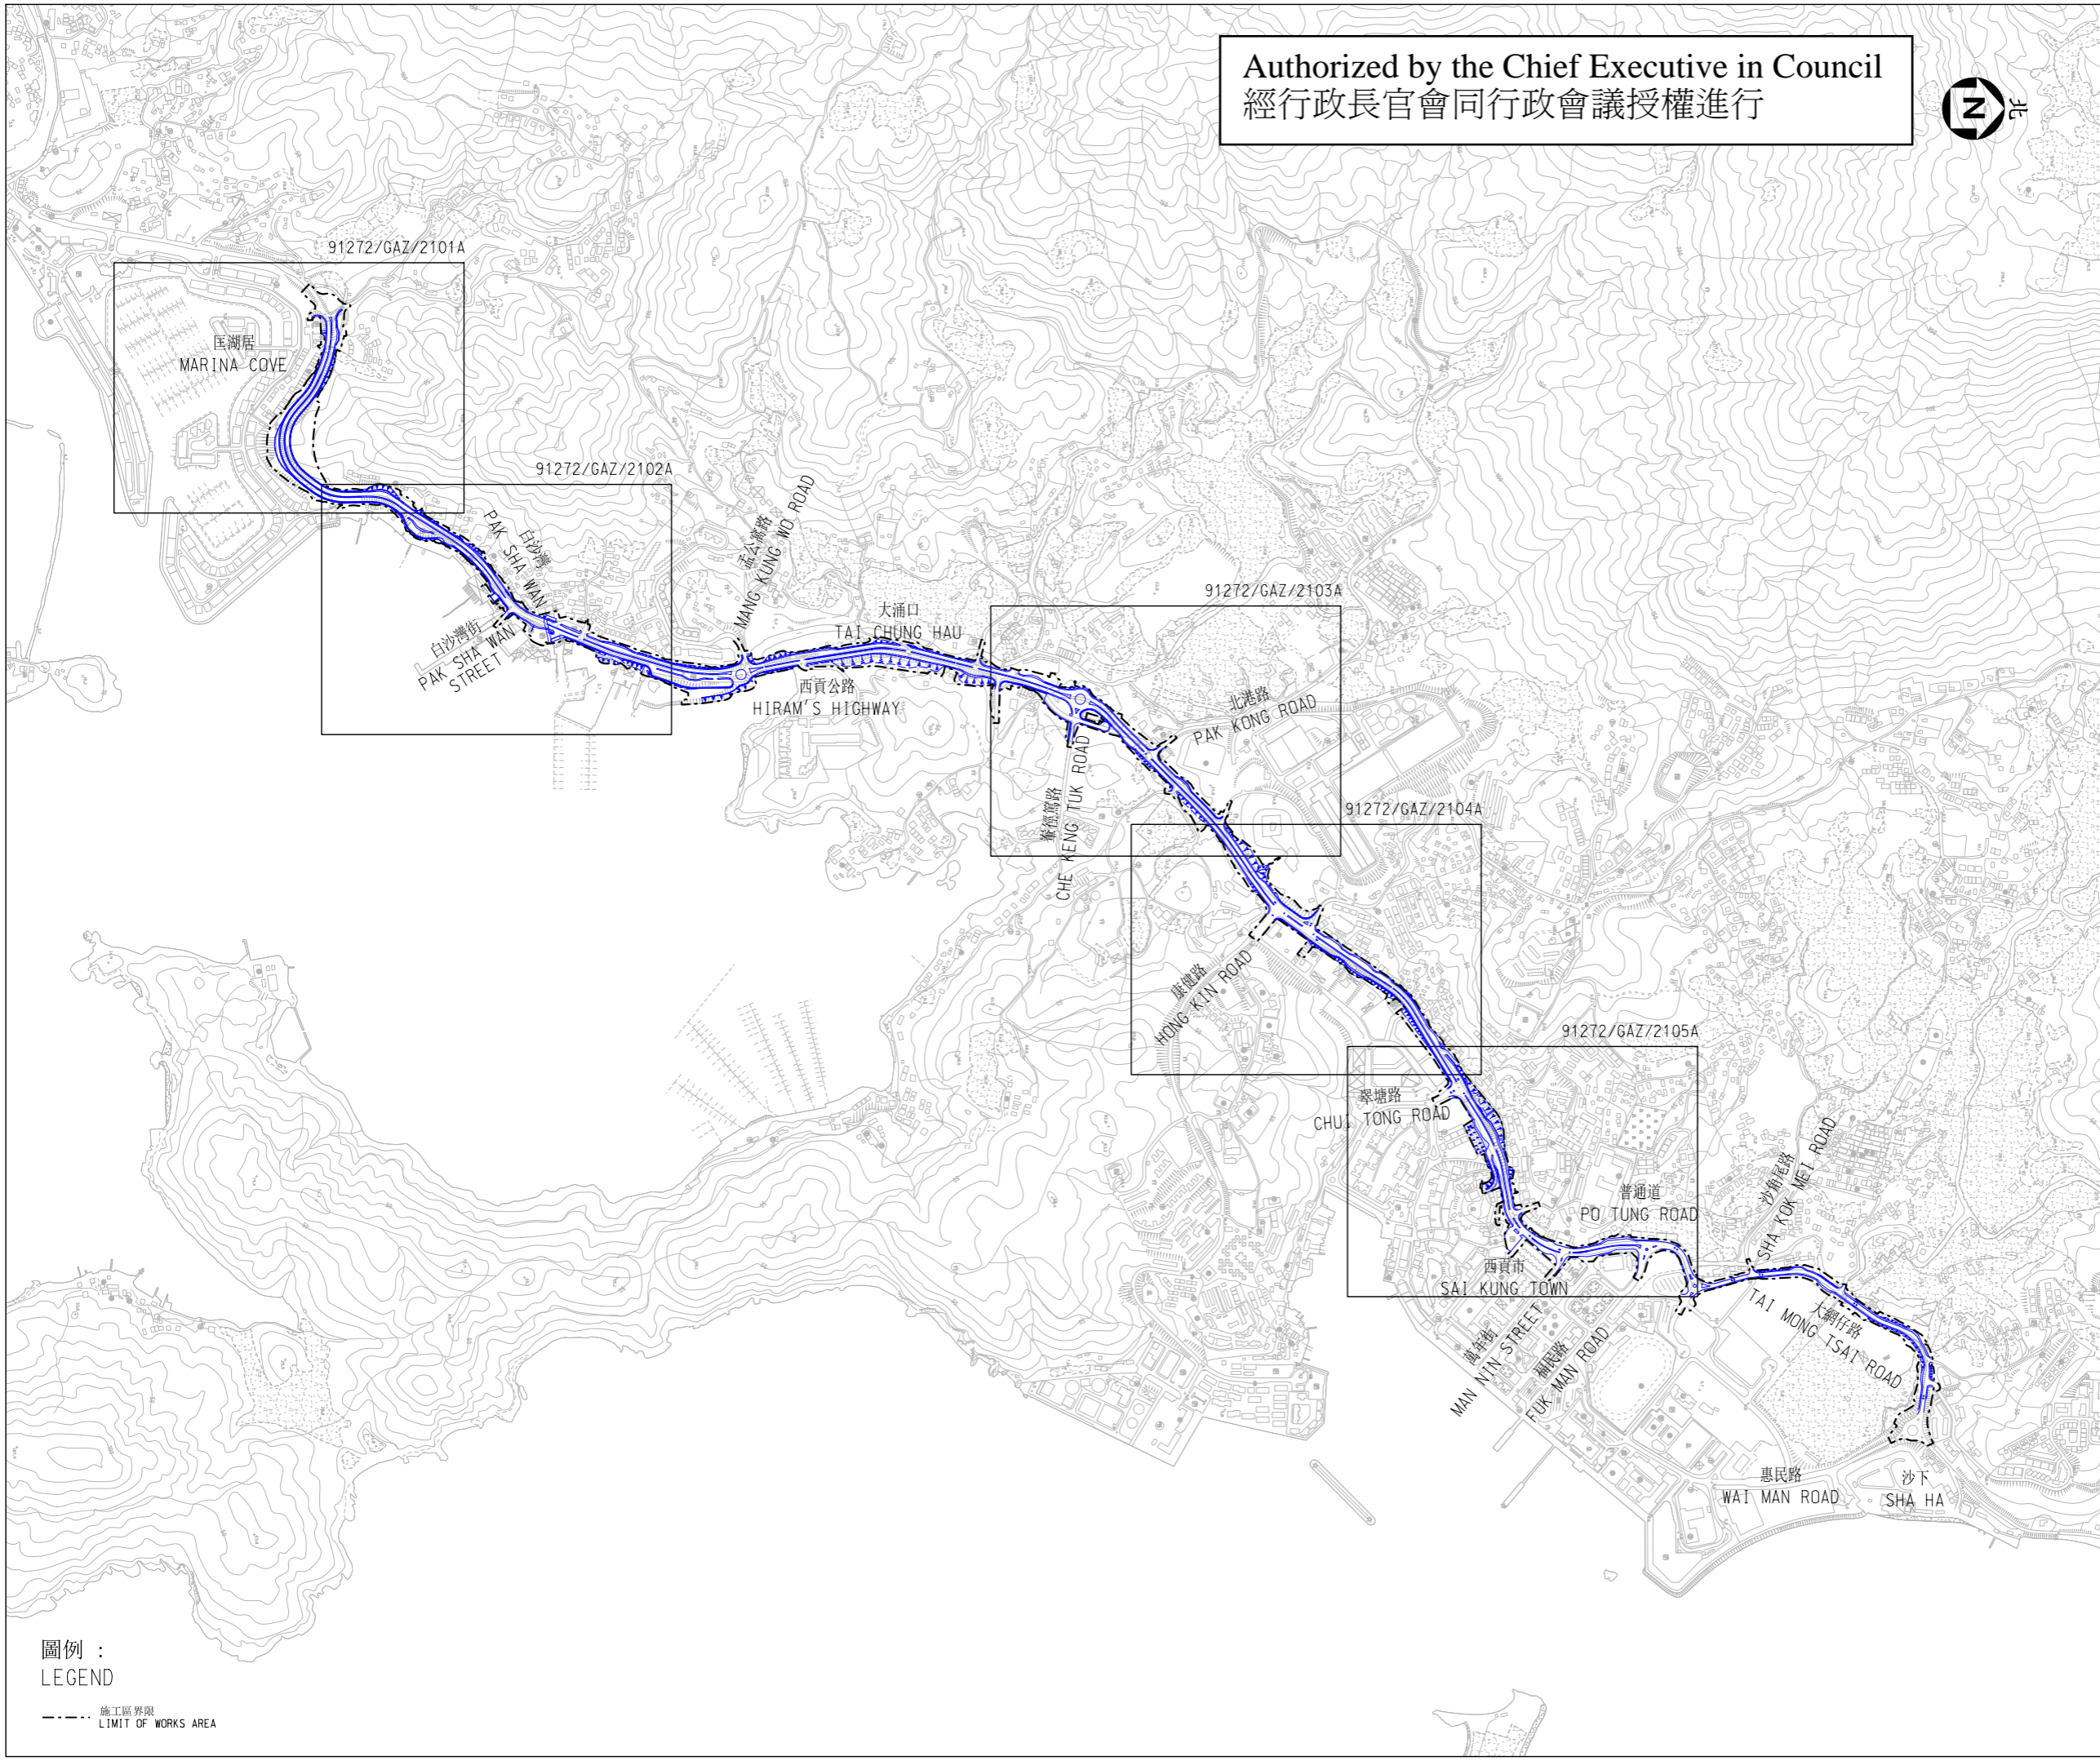

註釋 NOTES :
1. 除在其他方面指定外, 所有量度以米為單位。
ALL DIMENSIONS ARE IN METRES UNLESS OTHERWISE STATED.
2. 所有水平均為約數, 以米為單位, 並在香港主水平基準上。
ALL LEVELS ARE APPROXIMATE VALUES AND IN METRES ABOVE HONG KONG PRINCIPAL DATUM.



圖例 :
LEGEND
--- 施工區界限
LIMIT OF WORKS AREA

工程名稱 PROJECT TITLE 工務計劃項目第6806TH號 匡湖居至西貢市之間的西貢公路分隔車道工程 PWP ITEM NO. 6806TH DUALLING OF HIRAM'S HIGHWAY FROM MARINA COVE TO SAI KUNG TOWN	
圖則名稱 PLAN TITLE 根據《道路(工程、使用及補償)條例》 (第370章)而在憲報公布之修改圖則 MODIFICATION PLAN FOR GAZETTING UNDER ROADS (WORKS, USE AND COMPENSATION) ORDINANCE (CHAPTER 370)	
圖則編號 PLAN NO.	比例 SCALE
91272/GAZ/2100A	1 : 6000 @ A1
版權所有 不得翻印 © Copyright Reserved 或如圖示 OR AS SHOWN	
主要工程管理處 Major Works Project Management Office	
路政署 HIGHWAYS DEPARTMENT	
CAD File: 91272_GAZ_2100A.dgn	